



ΕΦΗΜΕΡΙΣ ΤΗΣ ΚΥΒΕΡΝΗΣΕΩΣ

ΤΗΣ ΕΛΛΗΝΙΚΗΣ ΔΗΜΟΚΡΑΤΙΑΣ

ΤΕΥΧΟΣ ΤΕΤΑΡΤΟ — Αρ. Φύλλου 129

3 Μαρτίου 1998

ΠΕΡΙΕΧΟΜΕΝΑ

ΑΝΑΔΑΣΩΣΕΙΣ
ΑΠΟΦΑΣΕΙΣ

ΑΠΑΛΛΟΤΡΙΩΣΕΙΣ
ΑΝΑΚΟΙΝΩΣΕΙΣ

ΠΟΛΕΟΔΟΜΙΑ
ΑΠΟΦΑΣΕΙΣ

ΑΝΑΔΑΣΩΣΕΙΣ
ΑΠΟΦΑΣΕΙΣ

Αριθ. 392 (1)

Κήρυξη αναδασωτέας έκτασης εμβαδού 1053,91 τ.μ. στη δασική θέση «Άγιος Παύλος» Κοινότητας Νικήτης Ν. Χαλκιδικής.

Ο ΔΙΕΥΘΥΝΤΗΣ ΔΑΣΩΝ Ν. ΧΑΛΚΙΔΙΚΗΣ

Έχοντας υπόψη:

1. Τις διατάξεις του άρθρου 117 παρ. 3 του Συντάγματος της χώρας.
2. Τις διατάξεις του Ν. 998/79 «Περί προστασίας Δασών» κ.λπ. και ειδικότερα:
 I. Του άρθρου 41 παρ. 1.
 II. Του άρθρου 38.
3. Τις διαταγές του Υπουργείου Γεωργίας:
 I. 160417/1180/8.8.80.
 II. 182447/3049/24.9.80.
4. Την με αριθμό 50/8.1.98 πρόταση του Δασαρχείου Πολυγύρου.
5. Τις διατάξεις του άρθρου 1 παρ. 2 του Ν. 2503/97 «Μεταβίβαση αρμοδιοτήτων στον Γενικό Γραμματέα Περιφέρειας».
6. Την με αριθμό 29968/28.8.97 απόφαση Γενικού Γραμματέα Περιφέρειας Κεντρικής Μακεδονίας «Κατανομή αρμοδιοτήτων στους προϊσταμένους των Δασικών Υπηρεσιών», αποφασίζουμε:

Κηρύσσουμε αναδασωτέα έκταση εμβαδού χιλίων πενήντα τριών και ενενήντα ένα τετ. μετρ. (1053,91 τ.μ.) στη δασική θέση «Άγιος Παύλος» Κοινότητας Νικήτης Ν. Χαλκιδικής, με σκοπό την προστασία και την αναδάσωση με φυσική αναγέννηση, που καταστράφηκε ολοσχερώς από εκχέρσωση με μηχανικά μέσα από τις αρχές 1980 μέχρι έτους 1983.

Η έκταση αυτή προσδιορίζεται από τα στοιχεία ΑΒΕΖΑ και συνορεύει:

Βόρεια: Με έκταση δασικού χαρακτήρα,
Νότια: Με έκταση δασικού χαρακτήρα,
Ανατολικά: Με ζώνη απαλλοτρίωσης,
Δυτικά: Με έκταση δασικού χαρακτήρα,

όπως φαίνεται στο συνημμένο διάγραμμα που αποτελεί αναπόσπαστο μέρος της απόφασης αυτής.

Η απόφαση αυτή να δημοσιευθεί στην Εφημερίδα της Κυβερνήσεως.

Πολύγυρος, 6 Φεβρουαρίου 1998

Ο Διευθυντής Δασών

ΒΑΣΙΛΕΙΟΣ ΜΠΑΛΑΣΚΑΣ

ΤΟΠΟΓΡΑΦΙΚΟ ΔΙΑΓΡΑΜΜΑ
ΕΠΙΔΙΚΗΣ ΕΚΤΑΣΗΣ ΕΜΒΑΔΟΥ (ΑΒΓΔΕΖ)=1400τμ
ΓΙΑ ΤΗΝ ΟΠΟΙΑ ΣΥΝΤΑΧΘΗΚΕ ΤΟ 68/1/84 ΠΔΑ
ΚΑΤΑ ΤΟΥ ΣΠΥΡΙΔΩΝΑ ΔΟΥΒΑΛΑΚΗ
ΣΤΗΝ ΘΕΣΗ ΑΓΙΟΣ ΠΑΥΛΟΣ ΚΟΙΝ.ΝΙΚΗΤΗΣ ΧΑΛ/ΚΗΣ
ΚΛΙΜΑΚΑ 1:500

ΚΑ6144
Ε2=1053τμ

ΕΚΤΑΣΗ ΔΑΣΙΚΟΥ ΧΑΡΑΚΤΗΡΑ

ΑΠΟΣΠΑΣΜΑ ΧΑΡΤΗ

Περιοχής Νικήτης στο οποίο φαίνεται η δασική έκταση εμβαδού 1053,91 τ.μ.

Δασική θέση « Άγιος Παύλος»
Γεωγρ. μήκος 23 44'
Γεωγρ. πλάτος 40 09' 40''

ΚΛΙΜΑΚΑ 1: 50000

ΥΠΟΜΝΗΜΑ

Δασική έκταση που εκχερσώθηκε παράνομα

Επαρχιακό οδικό δίκτυο

Ρέμα

Πολύγυρος 8-1-98

Ο Συντάξας Δασολόγος

Σ. Παπαδόπουλος

Ο Δ/ντής Δασών

Μπαλάσκας Βασίλειος

ΘΕΩΡΗΘΗΚΕ

Ο Δασάρχης Πολυγύρου

Καλφόπουλος Βασίλειος
Δασολόγος Α'

ΑΠΑΛΛΟΤΡΙΩΣΕΙΣ

ΑΝΑΚΟΙΝΩΣΕΙΣ

(2)

Ειδοποίηση παρακατάθεσης από τη ΔΕΗ συμπληρωματικής αποζημιώσεως για αναγκαστική απαλλοτρίωση εκτάσεως στο Νομό Χίου για τις ανάγκες του ΑΣΠ Χίου.

Η ΔΗΜΟΣΙΑ ΕΠΙΧΕΙΡΗΣΗ ΗΛΕΚΤΡΙΣΜΟΥ

Σύμφωνα με τις διατάξεις των άρθρων 7 και 8 του Ν.Δ. 797/71 «περί αναγκαστικών απαλλοτριώσεων» (ΦΕΚ 1/1971 τ.Α'), πληροφορούμε όλους όσοι:

α) Έχουν δικαιώματα κυριότητας ή εμπράγματα δικαιώματα ή

β) Έχουν εγγράψει υποθήκη ή έχουν επιβάλει κατάσχεση ή με οποιοδήποτε τρόπο διεκδικούν τα ακίνητα που βρίσκονται στην Κοινότητα Θυμιανών του Νομού Χίου που έχουν απαλλοτριωθεί με την 1021949/1293/0010/-14.5.91 απόφαση Υπουργών Οικονομικών - ΒΕΤ και για τις ανάγκες του ΑΣΠ Χίου.

Η συμπληρωματική αποζημίωση που προέκυψε από διόρθωση της Εφετειακής απόφασης για τα κτηματοτεμάχια 69 και 76 και που καθόρισε η αριθ. 22/97, απόφαση του Εφετείου Αιγαίου έχει κατατεθεί στο Ταμείο Παρακαταθηκών και Δανείων με το 4090/16.2.98 γραμμάτιο σύστασης παρακαταθήκης, ποσού δραχμών τεσσάρων εκατομμυρίων πεντακοσίων τριάντα επτά χιλιάδων πεντακοσίων (4.537.500).

Τα παραπάνω κτηματοτεμάχια εικονίζονται στον 11174/15.1.90 (φύλλο 3) 2η αναθ. κτηματολογικό πίνακα της ΔΕΗ.

Η παραπάνω αποζημίωση είναι αποδοτέα στους δικαιούχους που θα αναγνωρισθούν σύμφωνα με το νόμο.

Αθήνα, 19 Φεβρουαρίου 1998

Ο Νομικός Σύμβουλος
Μ. ΔΕΛΟΥΚΑΣ

(3)

Ειδοποίηση παρακατάθεσης από τη ΔΕΗ αποζημίωσης για πράξη τακτοποίησης και αναλογισμού με την 1/85 απόφαση Πολεοδομίας Ν. Αιτωλ/νίας.

Η ΔΗΜΟΣΙΑ ΕΠΙΧΕΙΡΗΣΗ ΗΛΕΚΤΡΙΣΜΟΥ

Σύμφωνα με τις διατάξεις των άρθρων 7 και 8 του Ν.Δ. 797/71 «περί αναγκαστικών απαλλοτριώσεων» (ΦΕΚ 1/1971 τ.Α'), πληροφορούμε όλους όσοι:

α) Έχουν δικαιώματα κυριότητας ή εμπράγματα δικαιώματα ή

β) Έχουν εγγράψει υποθήκη ή έχουν επιβάλει κατάσχεση ή με οποιοδήποτε τρόπο διεκδικούν τα ακίνητα που βρίσκονται στην Κοινότητα Λυγιάς του Νομού Αιτωλοακαρνανίας έκτασης 343,14 μ2 για το τμήμα (Τωο-Δ5-Δ4-Δ3-Δ2-Δ1-89α-89-90-8Λ2 Καμ.-ΤΩο) και 21,35 μ2 για το τμήμα ΒΔ1-863-ΣΤο-ΩΤο-βΔ1) ιδιοκτησία Β, τα εξής:

Η αποζημίωση που καθόρισε η αριθμ. 23/95 απόφαση του Μονομελούς Πρωτοδικείου Μεσολογγίου και 236/96 απόφαση Εφετείου Πατρών, έχει κατατεθεί στο Ταμείο Παρακαταθηκών και Δανείων με το αριθμ. 4089/16.2.98 γραμμάτιο σύστασης παρακαταθήκης, ποσού δραχμών τεσσάρων εκατομμυρίων τριακοσίων εβδομήντα τριών χιλιάδων οκτακοσίων (4.373.800).

Η παραπάνω αποζημίωση είναι αποδοτέα στους δικαιούχους που θα αναγνωρισθούν σύμφωνα με το νόμο.

Αθήνα, 19 Φεβρουαρίου 1998

Ο Νομικός Σύμβουλος
Μ. ΔΕΛΟΥΚΑΣ

(4)

Ειδοποίηση/γνωστοποίηση για την παρακατάθεση αποζημίωσης λόγω απαλλοτρίωσης ακινήτων για την κατασκευή του ΜΕΤΡΟ ΑΘΗΝΑΣ στην περιοχή του Σταθμού ΜΟΝΑΣΤΗΡΑΚΙ.

Η Ανώνυμη Εταιρεία «ΑΤΤΙΚΟ ΜΕΤΡΟ Α.Ε.» γνωστοποιεί στα πρόσωπα που έχουν ή αξιώνουν εμπράγματα δικαιώματα επί του ακινήτου που απαλλοτριώθηκε, με την με αριθμό 1096640/5931/0010/8.9.1994 (ΦΕΚ 1026/4.10.94) κοινή υπουργική απόφαση των Υπουργών Οικονομικών και ΠΕ.ΧΩ.Δ.Ε., για λόγους δημόσιας ωφέλειας και ειδικότερα για την κατασκευή του Σταθμού «ΜΟΝΑΣΤΗΡΑΚΙ», της Γραμμής 3 του ΜΕΤΡΟ ΑΘΗΝΩΝ και το οποίο βρίσκεται στην περιοχή του Σταθμού «ΜΟΝΑΣΤΗΡΑΚΙ» στην οδό Αθηνάς αρ. 3, στο Δήμο Αθηναίων, ότι κατέθεσε στο Ταμείο Παρακαταθηκών και Δανείων ποσό δώδεκα εκατομμυρίων τριακοσίων εξήντα πέντε χιλιάδων πεντακοσίων δέκα πέντε (12.365.515) δραχμών (Γραμμάτιο Συστάσεως Παρακαταθήκης Νο 4076/26.1.1998) ως συμπληρωματική αποζημίωση για την απαλλοτρίωση του ως άνω ακινήτου, εκ των οποίων ποσό 8.278.800 δρχ. αντιστοιχεί στην διαφορά της οριστικής αποζημίωσης έναντι της προσωρινής, ποσό 5.085.894 δρχ. αφορά τη δικαστική δαπάνη και ποσό 12.000 δρχ. για την παράσταση του δικηγόρου των δικαιούχων ενώπιον του Εφετείου Αθηνών.

Η οριστική τιμή μονάδος αποζημίωσης για το απαλλοτριούμενο ακίνητο που φέρει σύμφωνα με τον αντίστοιχο κτηματολογικό πίνακα τον αριθμό 04 και η δικαστική δαπάνη, καθορίσθηκαν με την με αριθμό 1945/1997 απόφαση του Εφετείου Αθηνών και φερόμενοι ιδιοκτήτες αυτού είναι οι Γεώργιος Γκουζούλης, Όλγα Γκουζούλη, Χρήστος Σίμωσης κ.λπ.

(Αριθ. διπλ. Δ.Ο.Υ. Ψυχικού 2048195, 2048323/98)

Αθήνα, 11 Φεβρουαρίου 1998

Ο Πληρεξούσιος Δικηγόρος
ΣΟΦΟΚΛΗΣ Μ. ΣΤΕΦΑΝΙΔΗΣ

ΠΟΛΕΟΔΟΜΙΑ

ΑΠΟΦΑΣΕΙΣ

(5)

Τροποποίηση του εγκεκριμένου ρυμοτομικού σχεδίου της πόλης του Πειραιά για χαρακτηρισμό σε κοινόχρηστο χώρο πρασίνου του οικοπέδου (πρώην Εργοστάσιο ΚΟΥΠΠΑ) που βρίσκεται στην περιοχή Αγίας Σοφίας μεταξύ των οδών Μεθώνης, Ασκληπιού, Σπηλιωτοπούλου και Παλαμηδίου σύμφωνα με τη 1253/23.12.97 απόφαση του Δ.Σ.

ΤΟ ΔΗΜΟΤΙΚΟ ΣΥΜΒΟΥΛΙΟ ΠΕΙΡΑΙΑ

Έχοντας υπόψη:

1. Τις διατάξεις του Ν. 3200/1955 «περί Διοικητικής Αποκέντρωσης» ως και του 532/70 Ν.Δ/τος «περί συμπληρώσεως των διατάξεων της διοικητικής αποκέντρωσης».

2. Την Α.9/1.8/3/9.8.1971 κοινή απόφαση του Πρωθυπουργού και Υπουργού Εσωτερικών περί οργανώσεως των Νομαρχιών.

3. Τις διατάξεις του Ν.Δ. 1147/8.5.1982 «περί διοικήσεως της Μείζονος Πρωτευούσης».

4. Τις διατάξεις του 805/30.12.1972 Β.Δ. «περί καθορισμού των κατά την παρ. 1 του αρ. 5 του Ν.Δ. 1147/8.5.1972 αρμοδιότητας του Νομάρχη Αττική επί αντικειμένων του Υπ. Δημ. Έργων».

5. Τις διατάξεις του Π.Δ. 910/77 περί Οργανισμού Υπ. Δημ. έργων και Π.7/13.1/17/11.12.72 «περί οργανώσεως των Υπηρεσιών της Νομαρχίας Αττικής αρμοδιότητας Υπ. Δημ. Έργων».

6. Το Π.Δ. 183 (ΦΕΚ 70Α/5.6.86) περί Εγκρίσεως Τροποποιήσεων και καθορισμού όρων και περιορισμών δόμησης από τους Νομάρχες.

7. Τις διατάξεις του από 17.7.1923 Δ/τος «περί Σχεδίων Πόλεων όπως ετροποποιήθηκαν μεταγενεστέρως» τις διατάξεις του Ν. 1337/83 ως και τις διατάξεις του Ν. 5269/31 περί Αδειών Οικοδομής .κ.λπ. επί των Ρυμοτομουμένων ακινήτων, ως και το από 7.5.1936 Β.Δ. περί συμπληρώσεως κ.λπ. των γενικών περί Σχεδίων Πόλεων Διατάξεων και των Ν. 651-653/77 ως ισχύουν σήμερα.

8. Τις διατάξεις του Ν.Δ. 690/1948 περί Σχεδίων Πόλεων.

9. Το Π.Δ. 178/14.2.81 - ΦΕΚ 50Δ/27.2.81 «περί μεταβιβάσεως Πολεοδομικών Αρμοδιοτήτων στο Δήμο Πειραιά».

10. Το από 3.4.29 αρχικό Π.Δ. (ΦΕΚ 155Α/24.4.29) «περί ΓΟΚ και του Ν. 1577/85 - ΦΕΚ 210Α και 1649/87».

11. Το Π.Δ. 323/31.5.89 - ΦΕΚ 146Α/1.6.89 περί Δημοτικού και Κοινοτικού Κώδικα.

12. Το Π.Δ. 192/25.5.95 - ΦΕΚ 101Δ/5.6.95 περί Εγκρίσεως Τροποποιήσεων Σχεδίου Πόλης από το Δήμο Πειραιά.

13. Το από 5.6.1902 ΦΕΚ 111/11.6.1902 Διάταγμα Ρυμοτομίας που ισχύει στην πόλη του Πειραιά.

14. Την υπ' αρ. 44092/654/17.10.95 εισήγηση της Δ/νσης Αρχ/κού - Γ.Σ.Π. Τμήματος Γεν. Σχεδιασμού Πόλης - Τοπογραφικού.

15. Την υπ' αρ. 1253/23.12.97 απόφαση του Δ.Σ. που προτείνει την τροποποίηση του εγκεκριμένου σχεδίου της πόλης του Πειραιά για χαρακτηρισμό σε χώρο πρασίνου του οικοπέδου (πρώην Εργοστάσιο ΚΟΥΠΠΑ) που βρίσκεται στην περιοχή Αγίας Σοφίας μεταξύ των οδών Μεθώνης, Ασκληπιού, Σπηλιωτοπούλου και Παλαμηδίου.

16. Το υπ' αρ. 29.22/9.10.97 πρακτικό γνωμοδότησης του Νομαρχιακού Συμβουλίου Χωροταξίας, Οικισμού και Περιβάλλοντος Ν.Σ.Χ.Ο.Π., που ομόφωνα γνωμοδοτεί και εισηγείται υπέρ της τροποποίησης σύμφωνα με την απόφαση και την εισήγηση του Δημοτικού Συμβουλίου του Δήμου Πειραιά, εγκρίνει:

Την τροποποίηση του εγκεκριμένου ρυμοτομικού σχεδίου της πόλης για χαρακτηρισμό σε κοινόχρηστο χώρο πρασίνου του οικοπέδου (πρώην Εργοστάσιο ΚΟΥΠΠΑ) που βρίσκεται στην περιοχή Αγίας Σοφίας μεταξύ των οδών Μεθώνης, Ασκληπιού, Σπηλιωτοπούλου και Παλαμηδίου, σύμφωνα με τη 1253/23.12.97 απόφαση του Δ.Σ.

Η παρούσα να δημοσιευθεί στην Εφημερίδα της Κυβερνήσεως.


Ο Πρόεδρος
ΕΥΑΓ. ΧΡΥΣΑΦΗΣ


Συνοδεύει την υπ' αριθ. 10-1996 απόφαση του Δημ. Συμβουλίου

Ο ΠΡΟΕΔΡΟΣ του ΔΗΜ. ΣΥΜΒΟΥΛΙΟΥ
ΕΥΑΓΓ. ΧΡΥΣΑΦΗΣ

ΚΤΗΜΑΤΟΛΟΓΙΚΟΣ ΠΙΝΑΚΑΣ

	ΙΔΙΟΚΤΗΤΕΣ
1	ΜΗΧΑΝΙΚΗ ΑΕ
2	[illegible]
3	ΕΛΛ. ΑΣΤΥΝΟΜΙΑ
4	[illegible]
5	ΜΑΝΟΣ ΕΥΑΓΓΕΛΟΣ
6	ΜΑΝΟΣ ΕΥΑΓΓΕΛΟΣ
7	ΟΣΑ
8	ΑΓΓΕΛΟΠΟΥΛΟΣ
9	ΣΕΒΑΣΤΟΥ
10	ΦΑΣΟΥΛΑΚ ΒΑΣΙΛΙΚΗ
11	[illegible]
12	ΙΩΑΝΝΗΣ ΚΟΤΟΠΟΥΛΟΣ
13	[illegible] ΑΘΑΝΑΣΙΟΣ
14	[illegible] ΑΘΑΝΑΣΙΟΣ

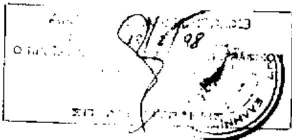

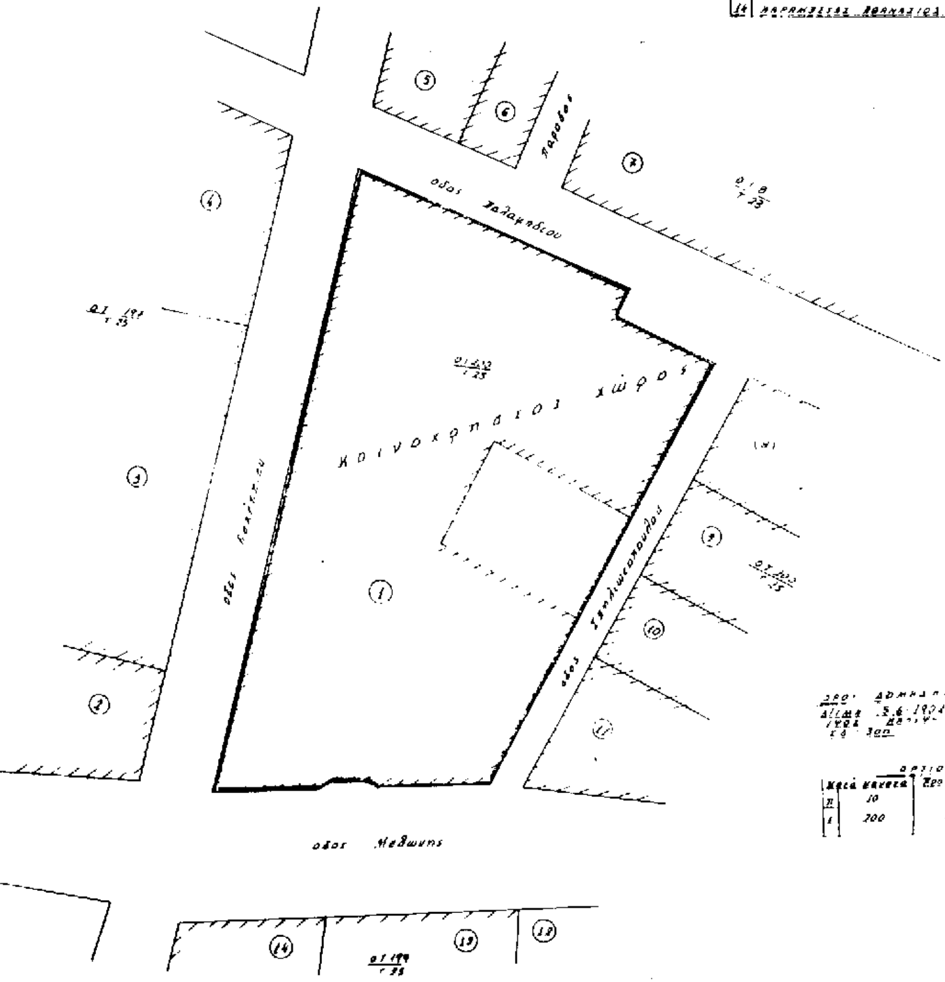

	10	6	
1	200	110	

ΔΗΜΟΣ ΠΕΙΡΑΙΑ
Δ/ΝΣΗ Γ. ΣΧ/ΣΜΟΥ ΠΟΛΗΣ κ' ΠΡ/ΣΜΟΥ
ΤΜΗΜΑ ΣΧ. ΠΟΛΗΣ - ΤΟΠΟΓΡΑΦΙΚΟ

θέμα
ΧΑΡΑΚΤΗΡΙΣΜΟΣ ΚΟΙΝΟΧΡΗΣΤΟΥ ΧΩΡΟΥ

θέση
Ο.Τ. 200 ΜΕΤΑΞΥ ΤΩΝ ΟΔΩΝ ΑΣΚΛΗΠΙΟΥ - ΠΑΛΑΜΗΔΙΟΥ - ΣΑΧΙΝΙΔΟΠΟΥΛΟΥ - ΜΕΘΩΝΗΣ

θέμα σχεδίου
ΤΟΠΟΓΡΑΦΙΚΟ ΔΙΑΓΡΑΜΜΑ

αριθ. σχεδίου

κλίμακα 1:500

ημερομηνία ΟΚΤΩΒΡΙΟΣ 1995

σύνταξη ΠΑΠΑΙΩΑΝΝΟΥ

ο προϊστάμενος του τμήματος	ο διευθυντής	εγκρίνεται ο δήμαρχος
Σ. ΔΗΜΗΤΡΑΚΟΣ	Κ. ΓΙΑΚΟΥΜΑΚΗΣ	

(6)

Τροποποίηση του εγκεκριμένου ρυμοτομικού σχεδίου της πόλης του Πειραιά για ένταξη της οδού Ισαύρων στα Ο.Τ. 249, 250/Τ.23 σύμφωνα με την υπ' αρ. 1220/18.12.97 απόφαση του Δ.Σ.

ΤΟ ΔΗΜΟΤΙΚΟ ΣΥΜΒΟΥΛΙΟ ΠΕΙΡΑΙΑ

Έχοντας υπόψη:

1. Τις διατάξεις του Ν. 3200/1955 «περί Διοικητικής Αποκέντρωσης» ως και του 532/70 Ν.Δ/τος «περί συμπληρώσεως των διατάξεων της διοικητικής αποκέντρωσης».

2. Την Α.9/1.8/3/9.8.1971 κοινή απόφαση του Πρωθυπουργού και Υπουργού Εσωτερικών περί οργανώσεως των Νομαρχιών.

3. Τις διατάξεις του Ν.Δ. 1147/8.5.1982 «περί διοικήσεως της Μείζονος Πρωτευούσης».

4. Τις διατάξεις του 805/30.12.1972 Β.Δ. «περί καθορισμού των κατά την παρ. 1 του αρ. 5 του Ν.Δ. 1147/8.5.1972 αρμοδιότητας του Νομάρχη Αττικής επί αντικειμένων του Υπ. Δημ. Έργων».

5. Τις διατάξεις του Π.Δ. 910/77 περί Οργανισμού Υπ. Δημ. έργων και Π.7/13.1/17/11.12.72 «περί οργανώσεως των Υπηρεσιών της Νομαρχίας Αττικής αρμοδιότητας Υπ. Δημ. Έργων».

6. Το Π.Δ. 183 (ΦΕΚ 70Α/5.6.86) περί Εγκρίσεως Τροποποιήσεων και καθορισμού όρων και περιορισμών δόμησης από τους Νομάρχες.

7. Τις διατάξεις του από 17.7.1923 Δ/τος «περί Σχεδίων Πόλεων όπως ετροποποιήθηκαν μεταγενεστέρως» τις διατάξεις του Ν. 1337/83 ως και τις διατάξεις του Ν. 5269/31 περί Αδειών Οικοδομής .κ.λπ. επί των Ρυμοτομουμένων ακινήτων, ως και το από 7.5.1936 Β.Δ. περί συμπληρώσεως κ.λπ. των γενικών περί Σχεδίων Πόλεων Διατάξεων και των Ν. 651-653/77 ως ισχύουν σήμερα.

8. Τις διατάξεις του Ν.Δ. 690/1948 περί Σχεδίων Πόλεων.

9. Το Π.Δ. 178/14.2.81 - ΦΕΚ 50Δ/27.2.81 «περί μεταβιβάσεως Πολεοδομικών Αρμοδιοτήτων στο Δήμο Πειραιά».

10. Το από 3.4.29 αρχικό Π.Δ. (ΦΕΚ 155Α/24.4.29) «περί ΓΟΚ και του Ν. 1577/85 - ΦΕΚ 210Α και 1649/87».

11. Το Π.Δ. 323/31.5.89 - ΦΕΚ 146Α/1.6.89 περί Δημοτικού και Κοινοτικού Κώδικα.

12. Το Π.Δ. 192/25.5.95 - ΦΕΚ 101Δ/5.6.95 περί Εγκρίσεως Τροποποιήσεων Σχεδίου Πόλης από το Δήμο Πειραιά.

13. Το από 16.3.1934 Β.Δ. - ΦΕΚ 134/19.3.1934 και το από 13.4.1995 - ΦΕΚ 99/25.4.1995 Διάταγμα τροποποίησης που ισχύει στην πόλη του Πειραιά.

14. Την υπ' αρ. 45500/1327/21.10.96 εισήγηση της Δ/νσης Αρχ/κού - Γ.Σ.Π. Τμήματος Γεν. Σχεδιασμού Πόλης - Τοπογραφικού.


15. Την υπ' αρ. 10/22.1.97 απόφαση του Δ.Σ. που προτείνει την τροποποίηση του εγκεκριμένου σχεδίου της πόλης του Πειραιά για την ένταξη της οδού Ισαύρων από Μεταμορφώσεως ως αδιεξόδου στα Ο.Τ. 249, 250/Τ.23..

16. Το υπ' αρ. 34/13.11.97 πρακτικό γνωμοδότησης του Νομαρχιακού Συμβουλίου Χωροταξίας, Οικισμού και Περιβάλλοντος Ν.Σ.Χ.Ο.Π., που ομόφωνα γνωμοδοτεί και εισηγείται υπέρ της τροποποίησης σύμφωνα με την απόφαση και την εισήγηση του Δημοτικού Συμβουλίου του Δήμου Πειραιά, εγκρίνει:

Την τροποποίηση του εγκεκριμένου ρυμοτομικού σχεδίου της πόλης για την ένταξη της οδού Ισαύρων στα Ο.Τ. 249, 250/Τ.23, σύμφωνα με την υπ' αρ. 1220/18.12.97 απόφαση του Δ.Σ.

Η παρούσα να δημοσιευθεί στην Εφημερίδα της Κυβερνήσεως.

Ο Πρόεδρος
ΕΥΑΓ. ΧΡΥΣΑΦΗΣ

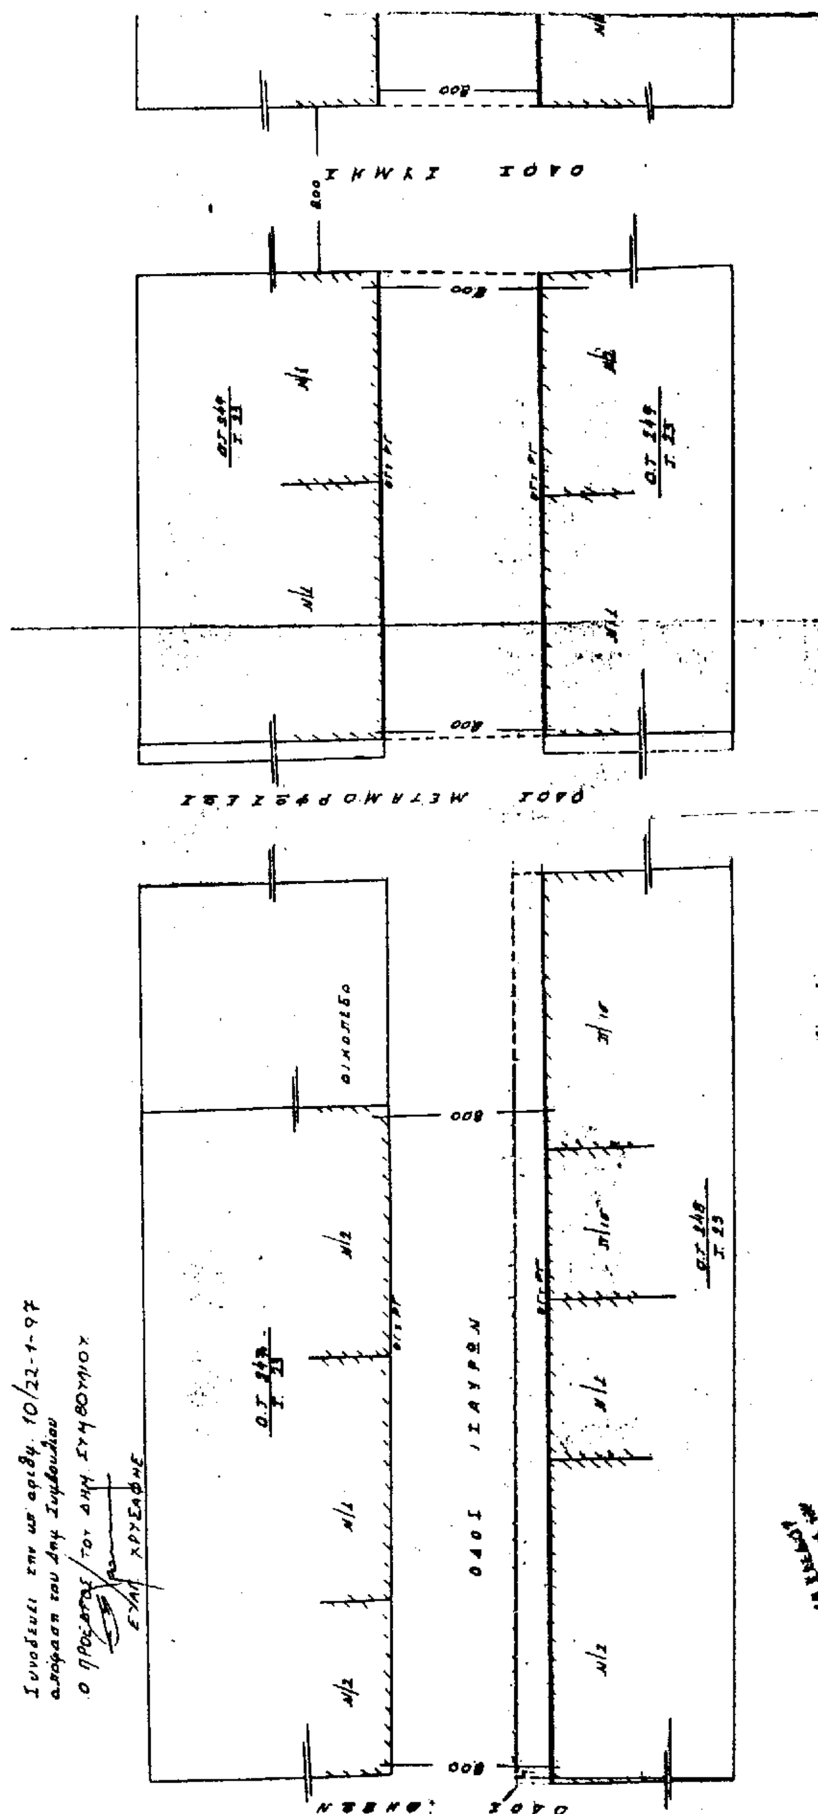

ΔΗΜΟΣ ΠΕΙΡΑΙΑ
Δ/ΝΣΗ ΑΡΧ/ΚΟΥ Γ. ΣΧ/ΣΜΟΥ ΠΟΛΗΣ
ΤΜΗΜΑ ΣΧ. ΠΟΛΗΣ – ΤΟΠΟΓΡΑΦΙΚΟ

Θέμα: ΤΡΟΠΟΠΟΙΗΣΗ ΕΓΚ. ΡΥΜ. ΣΧΕΔΙΟΥ ΠΕΙΡΑΙΑ.

Θέση: Ο.Τ. 248-249-250 / Τ. 23
ΟΔΟΥ ΙΣΑΥΡΩΝ ΜΕΤΑΞΥ ΣΥΜΗΣ
Κ' ΘΗΒΩΝ

Θέμα σχεδίου: ΤΟΠΟΓΡΑΦΙΚΟ ΔΙΑΓΡΑΜΜΑ

αριθ. σχεδίου


κλίμακα: 1:200

ημερομηνία: ΟΚΤΩΒΡΙΟΣ 1996

σύνταξη: ΛΑΖΑΡΙΔΗΣ ΚΑΣΤΡΙΣΙΟΣ | σχεδίαση: ΚΟΝΤΟΓΙΑΝΝΗ

ο προϊστάμενος του τμήματος	ο διευθυντής εθεωρήθη	εγκρίνεται ο δήμαρχος
Σ. ΔΗΜΗΤΡΑΚΗΣ	Κ. ΘΑΛΙΒΙΤΗΣ	ΣΤ. ΛΟΓΟΘΕΤΗΣ



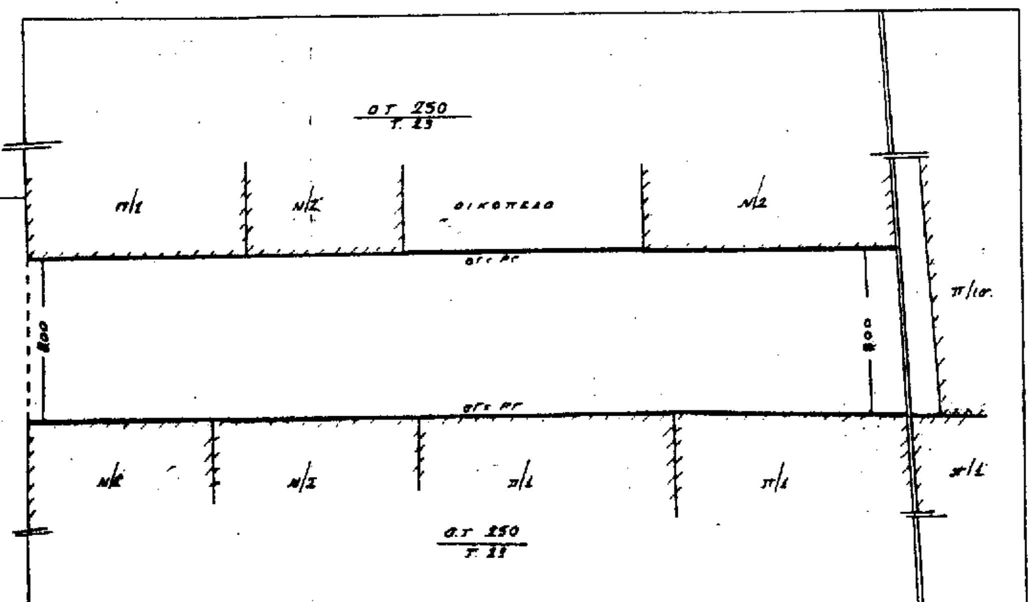

ΑΚΡΙΒΕΣ ΑΝΤΙΓΡΑΦΟ
Πειραιάς 19/2/98
Ο ΠΡΟΪΣΤ/ΝΟΣ ΣΧ. ΠΟΛΕΩΣ/ΤΟΠΟΓΡΑΦΙΚΟΥ
ΔΗΜΟΥ ΠΕΙΡΑΙΑ
ΣΠ. ΔΗΜΗΤΡΑΚΗΣ